



**Carte 1**

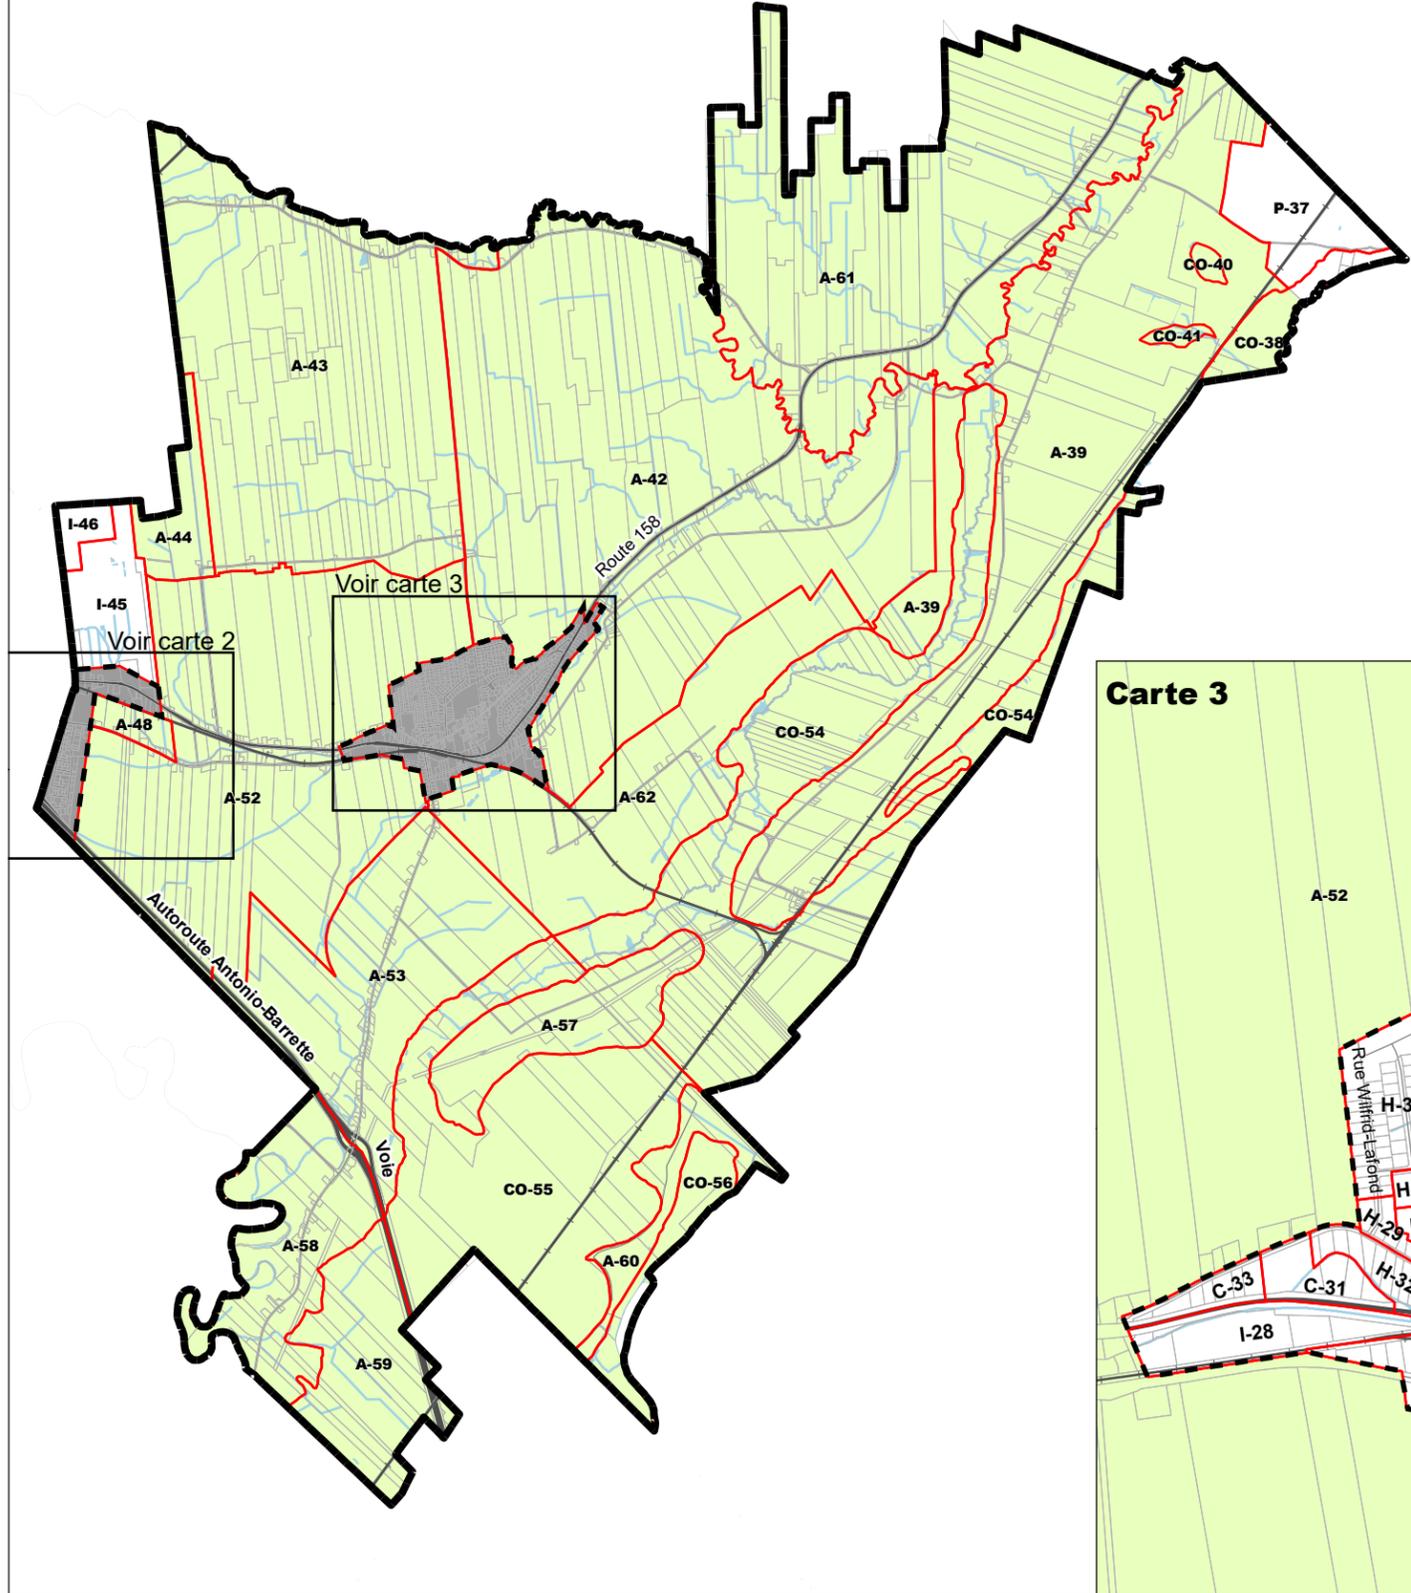

**Carte 2**

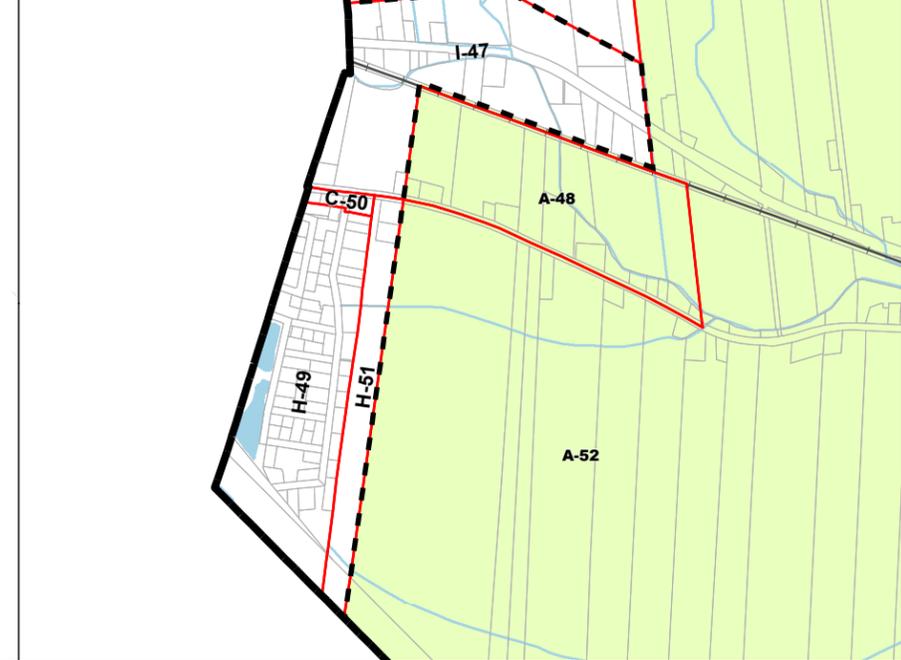

**Carte 3**



# Saint-Thomas

## Annexe A du règlement de zonage (2021-05) Plan des zones

- Limites municipales
- Périmètre urbain
- Limite de zone
- Lot

Rév.	Date	Description	Par	App.

COPIE CERTIFIÉE CONFORME

Marc Corriveau, maire

Danielle Lambert, directrice générale et secrétaire-trésorière

Authentifié le: \_\_\_\_\_

# BC2

2021-08-05